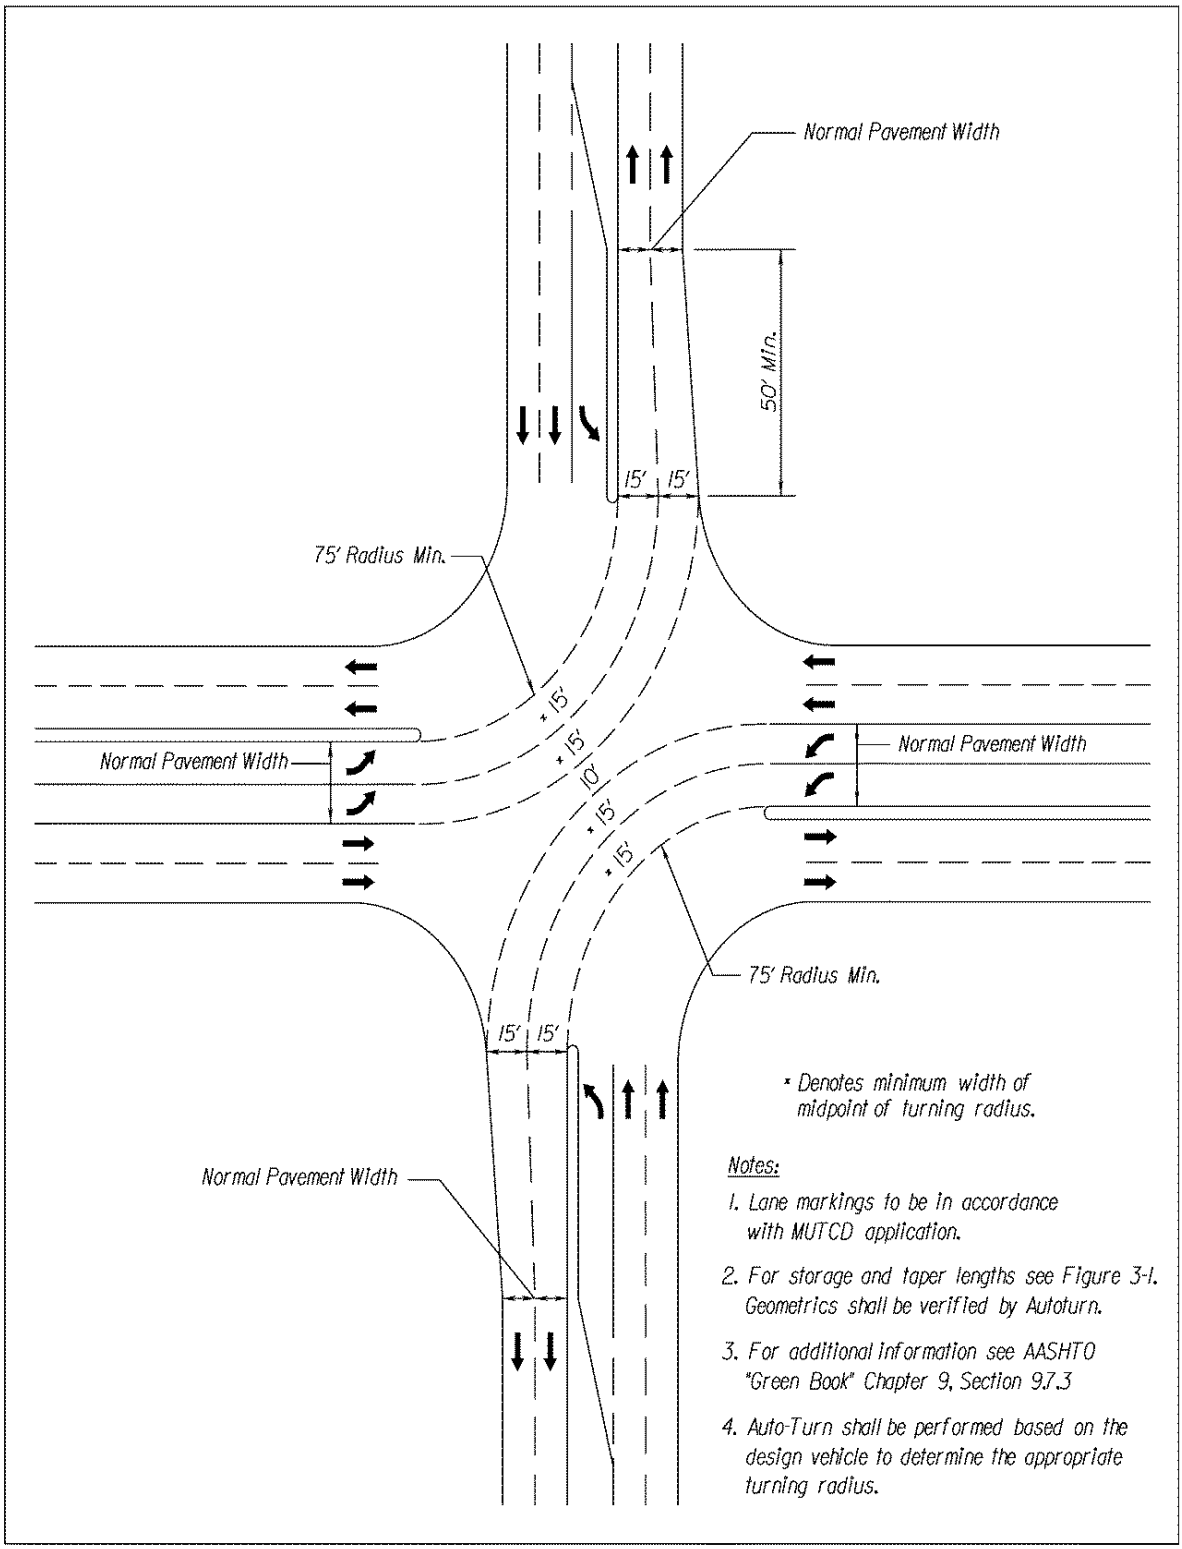

FIGURE 3-23 DOUBLE LEFT-TURN LANES*

* Rev. 1/14