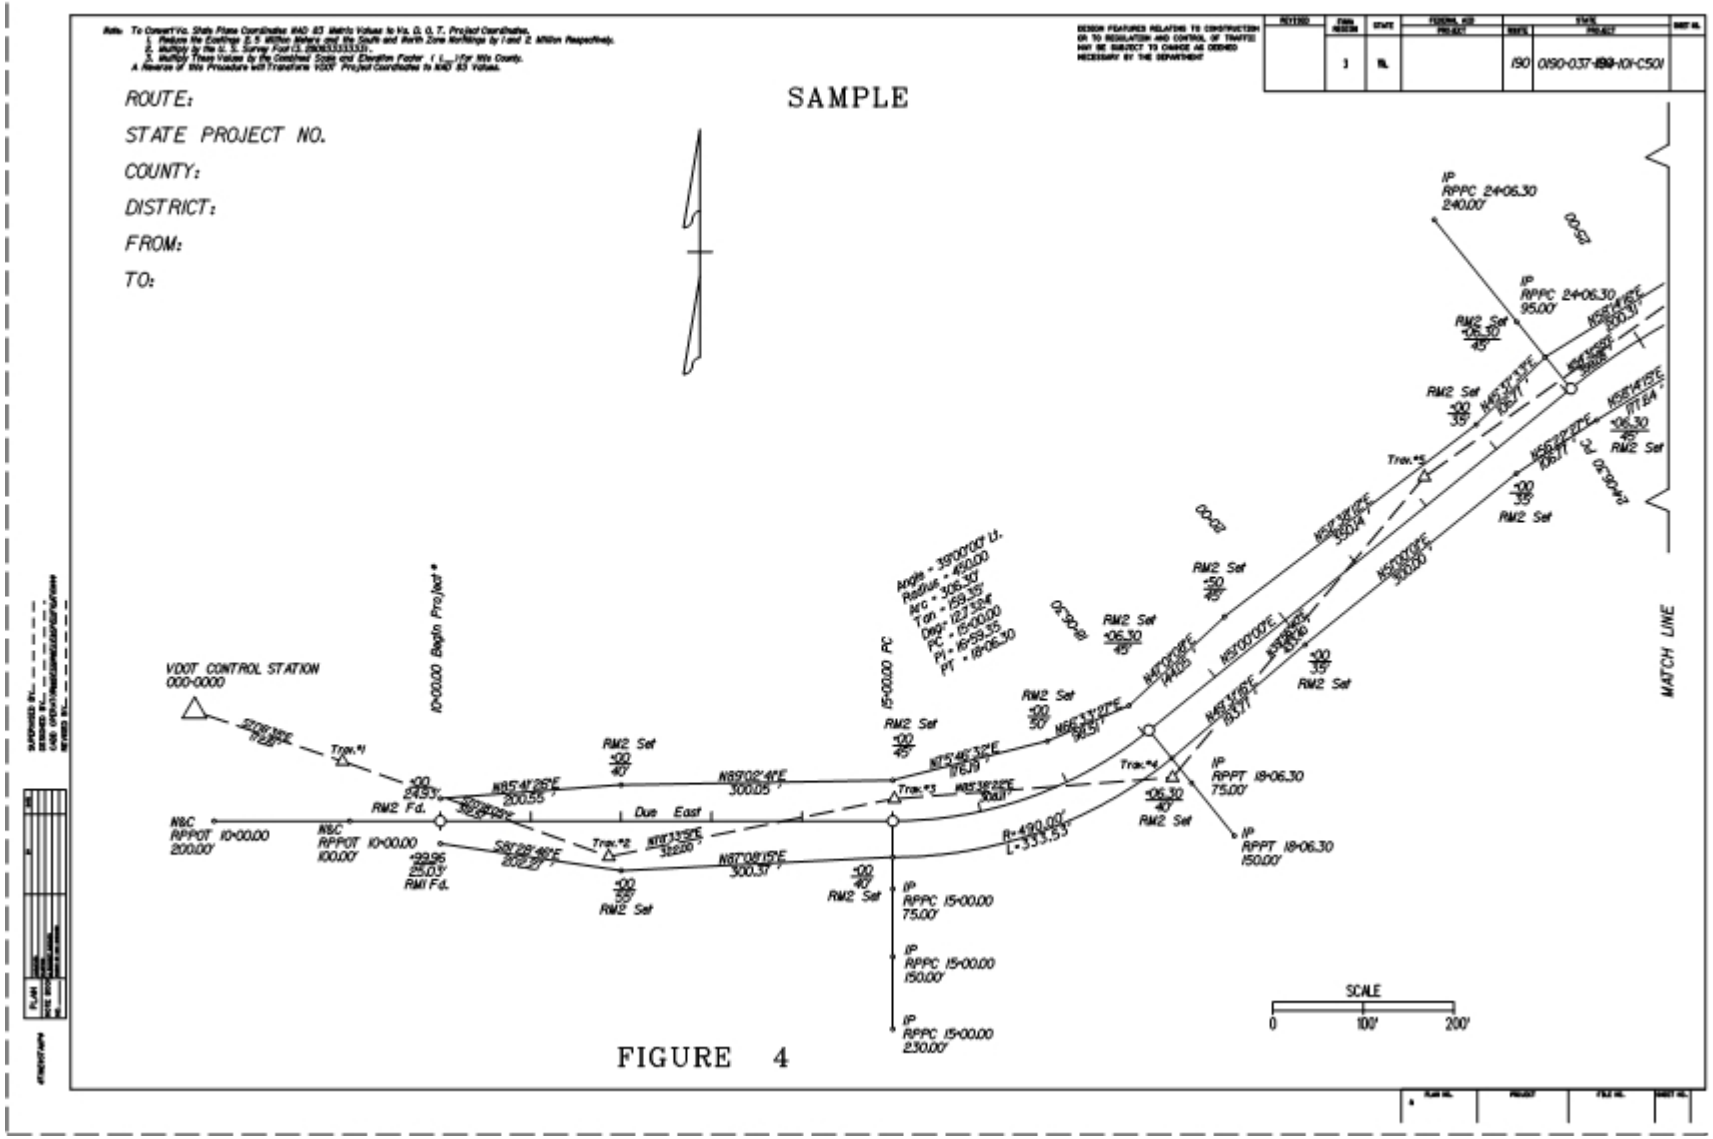
SAMPLE
ROUTE:
STATE PROJECT NO.
COUNTY:
DISTRICT:
FROM:
TO:
VDOT CONTROL STATION
000+0000
10+00.00 Begin Project
15+00.00 PC
Angle = 39°00'00" Lt.
Radius = 450.00
Arc = 306.30'
Tan = 159.35'
Degree = 12°43'54"
PC = 15+00.00
PI = 16+59.35
PT = 18+06.30
IP RPPC 24+06.30 240.00'
IP RPPC 24+06.30 95.00'
IP RPPT 18+06.30 75.00'
IP RPPT 18+06.30 150.00'
IP RPPC 15+00.00 75.00'
IP RPPC 15+00.00 150.00'
IP RPPC 15+00.00 230.00'
N&C RPPOT 10+00.00 200.00'
N&C RPPOT 10+00.00 100.00'
RM1 Fd.
RM2 Fd.
RM2 Set
Due East
R=450.00'
L=353.53'
Trav.#1
Trav.#2
Trav.#3
Trav.#4
Trav.#5
MATCH LINE
SCALE
0
100'
200'

FIGURE 4